



Mājas «Cherry» tehniskais apraksts un apdare

Salaspils, ciemats «Jaunzemes»

-
- KlimaHaus**
- 19.0 m²
- 5.1 m²
- 40.9 m²
- 11.4 m²
- 12.9 m²
- 13.6 m²
- 11.5 m²
- 5.1 m²
- 4.5 m²
- 3.3 m²
- 3.1 m²
- 4.0 m²

Second floor plan showing a large living area (44.7 m²), a dining area, a kitchen, a bathroom (5.3 m²), a bedroom (10.3 m²), and a hallway (8.5 m²). The plan includes dimensions for various rooms and a small garden area.

MĀJAS FASĀŽU GRIEZUMI



MĀJAS FASĀŽU GRIEZUMI




Sienu specifikācija


Nr.	Apzīmējums	Konstrukcija	
PS-1		- krāsots dekoratīvais apmetums / tvaiku caurlaidīga armēšanas java sieta iestrādei / stikla šķiedras siets 200 g/m² - Finnfoam FI300 (λs0,035w/mK) - dzelzsbetona pamatu plātne	20 mm 50mm
S-1		- krāsots dekoratīvais apmetums / tvaiku caurlaidīga armēšanas java sieta iestrādei / stikla šķiedras siets 200 g/m² - Paroc Linio 10 akmensvate - Baurac ECOTERM+ bloku mūris - Apmetums / špaktele	20 mm 200 mm 300 mm 15 mm
S-2		- Apmetums / špaktele - Baurac Classic 3MPa bloku mūris - Apmetums / špaktele	10 mm 250 mm 10 mm
S-3		- Apmetums / špaktele - Baurac Hard 5MPa bloku mūris - Apmetums / špaktele	10 mm 250 mm 10 mm
S-4		- Apmetums / špaktele - Baurac ELEMENT bloku mūris - Apmetums / špaktele	10 mm 100 mm 10 mm
S-5		- Apmetums / špaktele - Baurac ELEMENT bloku mūris - Metāla profili / minerālvate - Gipskartona loksnes	10 mm 75 mm 50 mm 12.5 mm
S-6		- Horizontālas līstes 25x45 @90 mm - Horizontāli apdares dēļi 15x90 @90 mm - Nesošā konstrukcija	25 mm 15 mm

Grīdu un pāseguma specifikācija

Nr.	Apzīmējums	Konstrukcija	
G-1/ G-1*		- Trīs slāņu ozolkoka parkets ar līmi/ Grīdas flīzes ar flīžu līmi* - "Estrich" sausais betons ar siltās grīdas caurulēm - Hidroizolācija - PVC plēve 200 mic., - Ekstrudēts putuplasts Finnfoam FI-300 - Ekstrudēts putuplasts Finnfoam FI-300 - Nesošā dzelzsbetona plātne - Hidroizolācija - PVC plēve - Blietētas dolomīta šķembas (fr. 8-32) - Blietētas dolomīta šķembas (fr. 8-32) - Enkagrid MAX 20 ģeorežģis - Blietēta smiltis - Enkagrid MAX 40 ģeorežģis - Bontec NW13 ģeorežģis - Blietēta esošā grunts	15 mm 70 mm 100 mm 100 mm 200 mm 200 mm 250 mm 350 mm
G-2		- OSB 3 lokšņu segums - Koka sijas 45x245 @400 mm / minerālvate 250 mm - Tvaiki izolācija - PVC plēve 200 mic. - Šķērslatums 45x45 @ 400 mm / minerālvate 50 mm - Gipskartona loksnes	12 mm 245 mm 45 mm 12.5 mm
G-3		- Terases grīdas dēji, augstspiedienā impregnēti - Nesošās koka sijas 45x145 mm s=600 mm, augstspiedienā impregnētas	40 mm 145 mm

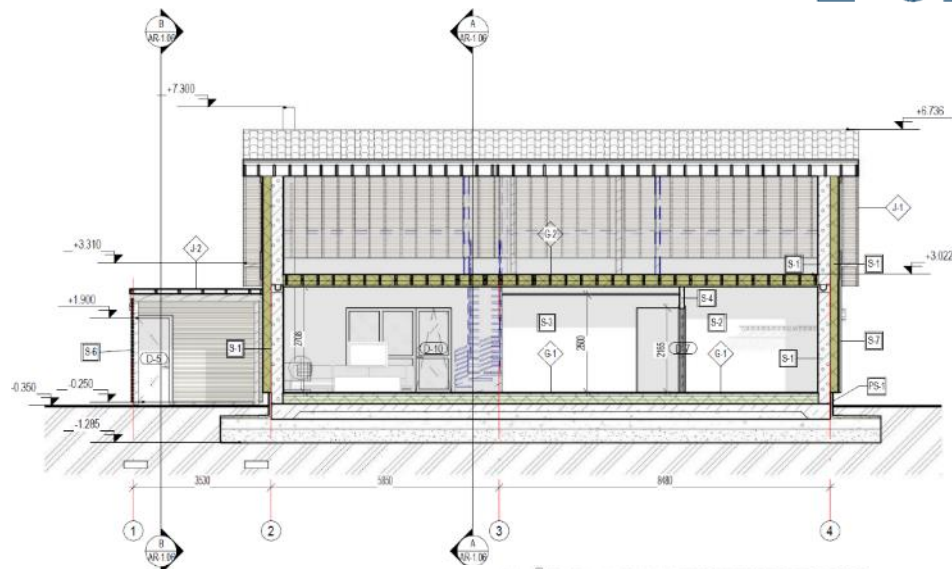

Griezums C-C
M1:100

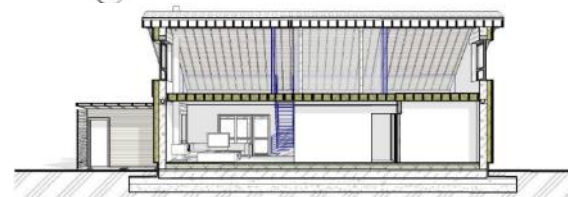

Jumtu specifikācija

Nr.	Apzīmējums	Konstrukcija	
J-1		- Jumta segums - Ruukki Monterrey - Latojums 30x100 s=350 mm - Garenlatas 45x45 mm - Difūzijas membrāna - Spāres 45x220 s=400 mm/	40 mm 30 mm 45 mm 220 mm
J-2		- Jumta segums - Bitumena ruļļu materiāls 2 kārtās - OSB 3 loksnes - Spāres 45x195 s=400 mm/	5 mm 12 mm 195 mm
J-3		- Jumta segums - Šūnu polikarbonāta loksnes 4 mm - Latojums 30x100 s=400 mm - Spāres 45x195 s=400 mm/	10 mm 30 mm 195 mm

DURVIS



IEKŠDURVIS

Dabīga ozola finierējuma durvis. To ražošanā izmantota UV staru apdares līnija. PRODEX (Latvija)



ĀRDURVIS

Ugunsdrošas koka durvis ar 3 stiklu pakešu logu. Aprīkotas ar signalizācijas sensoriem.



SIENAS UN GRĪDAS

SIENAS


Istabās, hallē, tehniskajā telpā sienas špaktelētas, krāsotas matētas. Tonis: GN.01.85 SADOLIN

Griesti – krāsoti balti, matēti.


GRĪDAS

Istabās, virtuvē - trīsoslāņu ozolkoka parkets OAK MATT Lacquered (13,5x160x1800mm). Grīdlīstes - ozolkoka.

Vējtverī, saimniecības telpā - flīzes Oxy Bianco 600x600 mm (NOVA BELL, Itālija);

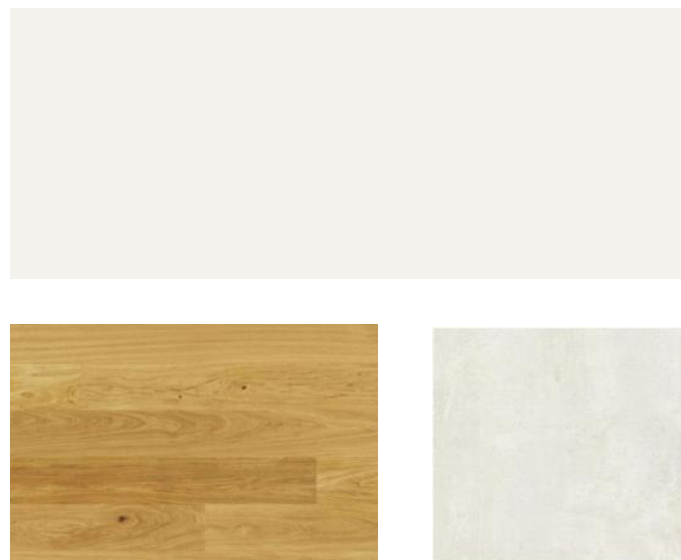

VIRTUVES IEKĀRTA

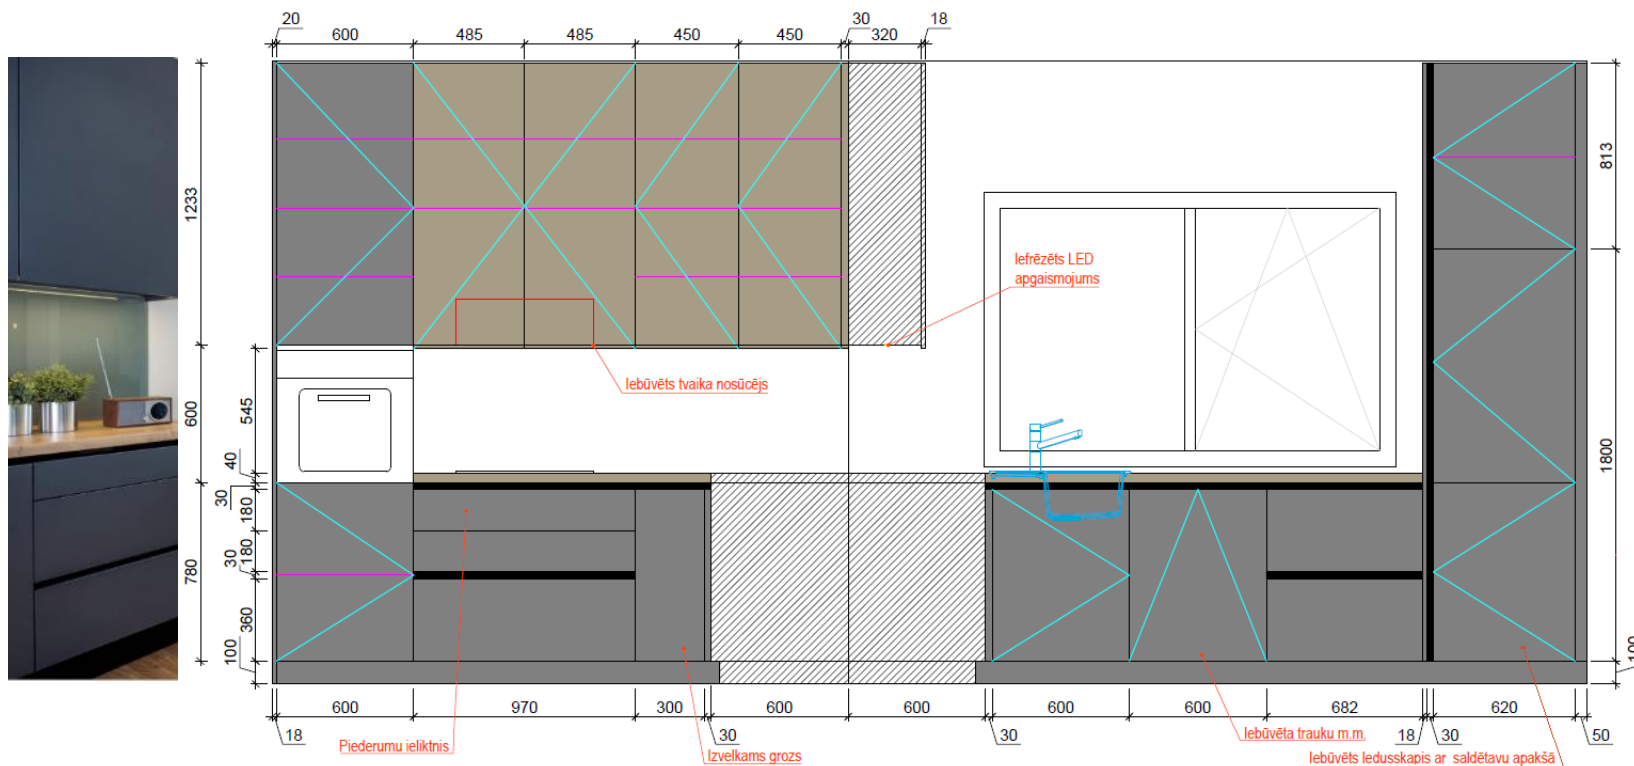

Virtuves mēbeles rasējums 1:20

SADZĪVES TEHNIKA



Izlietne SIRIUS 62x50 cm,
FRANKE (Vācija)



Ūdens maisītājs
FRANKE Samoa (Vācija)



Veļas mašīna BOSH WAB
24166 SN; A+++ klase



Tvaika nosūcējs
AEG DGB1530S



Indukcijas plīts virsma
ELECTROLUX EHH6240ISK



Cepešplīts ELECTROLUX
EOB 43430 OX



Trauku mazgājamā mašīna
ELECTROLUX ESL 5321 LO



Iebūvējamais ledusskapis
ELECTROLUX ENN12800AW

IEBŪVĒTIE SKAPJI



Vējtvera skapis ar bīdāmām durvīm. Durvju profili melni (AMFLEX U10).
Durvju pildījums – spogulis, Clear Vision (dzidrināts)



Guļamistabu skapji ar bīdāmām durvīm. Durvju profili melni (AMFLEX U10). Durvju pildījums – krāsots stikls (RAL 7042)


SANMEZGLU APDARE



SANMEZGLS #1

Flīzes sienām: 300X600 mm
OXY Bianco; OXY Antracite

Flīzes grīdām: 600X600 mm
OXY Antracite (Nova Bella, Spānija)

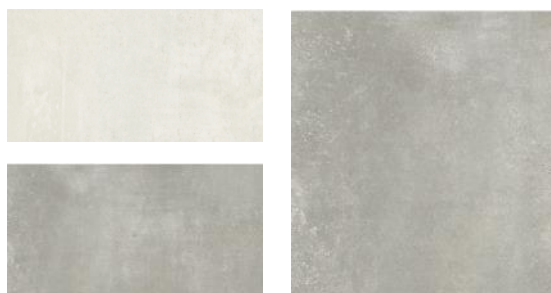

SANMEZGLS #2

Flīzes sienām: 300X600 mm
OXY Bianco; OXY Grigio Charo

Flīzes grīdām: 600X600 mm
OXY Grigio Charo (Nova Bella, Spānija)

SANMEZGLU APRĪKOJUMS



Dušas sistēma Tempeste Cosmo, vannas
jaucējkrāns Eurosmart GROHE (Vācija)




Izlietnes un skapīša komplekts
Cube, 800x430 mm, JIKA (Čehija)



Pods Meridian ar SoftClose
vāku ROCA (Spānija)



Dušas traps
VNISIO SLIM 700x50 mm

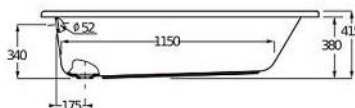

Vanna Lyra (Jika, Čehija)



Maisītājs izlietnei
GROHE (Vācija)



Izlietne Cubito,
550x420 mm JIKA (Čehija)



Grohtherm 800 dušas
Termostats GROHE (Vācija)



Dušas durvis,
ROLTECHNIK (Čehija)

GAISMEKĻI



**Vējtveris, saimniecības telpa,
gaitenis, virtuve, viesistaba**
Griestu lampa BODI (LUCIDE, Beļģija)



Sanmezglī
Iebūvējama griestu lampa SWING
White (IDEAL LUX, Itālija)



Istabas
Piekaramā lampa FIX (LUCIDE, Beļģija)



Fasādes apgaismojums
Sienas lampas NICO
(NOWODVORSKI, Polija)



Terases apgaismojums
Sienas lampa LUCIA-1 AP1



Fasādes apgaismojums
Sienas lampa MISTRAL

ELEKTROIETAISES, APKURE



Mājas gaisa sasildīšanai vai dzesēšanai uzstādīts energoekonomisks gaisa siltumsūknis.



Kamīns PANADERO Delta (Spānija).
Energoefektivitātes klase A.
Sildīšanas jauda 10 kW.



Iespējams uzstādīt apkures iekārtas vadības sistēmu. Ar šo sistēmu iespējams regulēt mājas temperatūru tsk. attālināti - caur mobilajām iekārtām. Tādējādi var samazināt izmaksas par gāzi līdz 15%.



Bezvadu signalizācijas sistēma ar kustību sensoriem katrā istabā un dūmu detektoriem (pieslēgti pie apsardzes pults). Panelis PARADOX (Kanāda)